


下游端头立面图 1:40

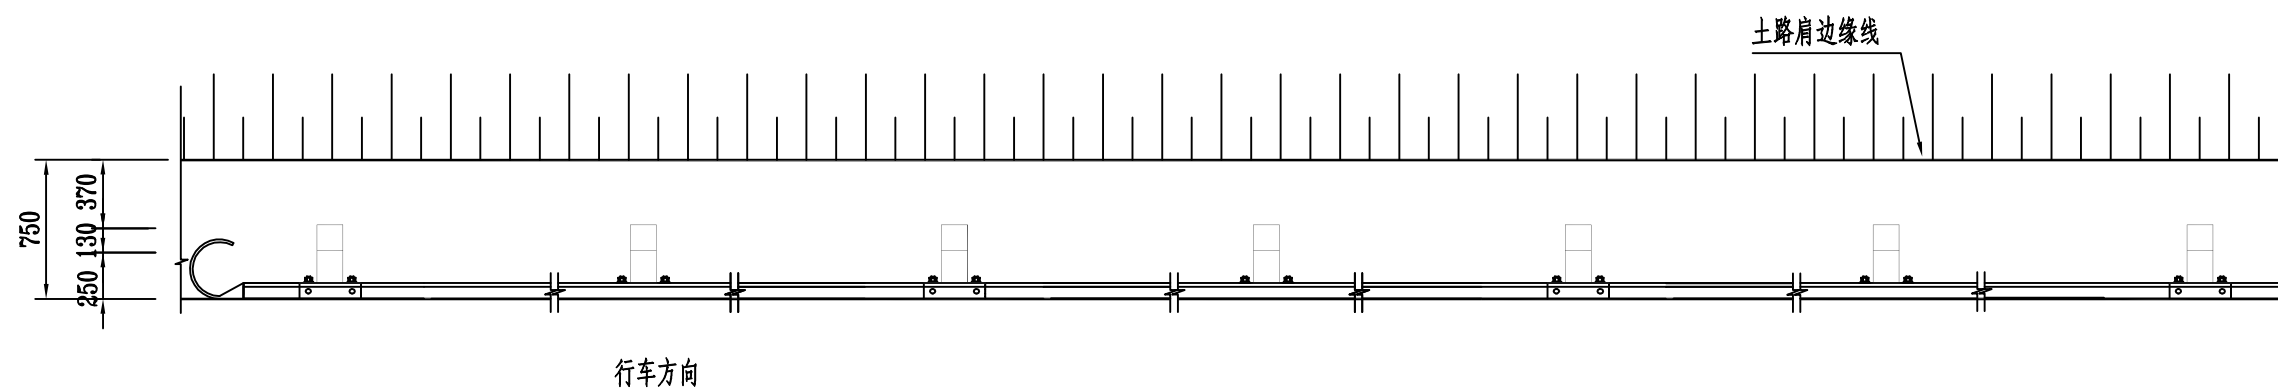

下游端头平面图 1:40

每处Gr-SB-AT2(12m)材料数量表

编号	名称	规格	单件重 (kg)	单位	数量	总重 (kg)
1	PST-1立柱	□130×130×6×2610	60.97	根	7	426.79
3	RTB01-1-1板	4320×506×85×4	101.74	块	3	305.22
2	防阻块 BF I型	200×(66+300)×256×4.5	11.39	个	7	79.73
3	连接螺栓J II-1	M20×55	0.365	套	28	10.22
4	连接螺栓J II-2	M20×170	0.581	套	14	8.13
5	横梁垫片J II-6	76×44×4	0.105	个	28	2.94
6	端头	DR1	24.92	个	1	24.92
7	拼接螺栓JI-3	M16×45	0.211	套	40	8.44

说明:

- 1.本图尺寸均以毫米为单位;
- 2.护栏板搭接方向应与行车方向一致;
- 3.本图适用于路侧三波形梁护栏的下游端部处理。